



ΕΦΗΜΕΡΙΣ ΤΗΣ ΚΥΒΕΡΝΗΣΕΩΣ

ΤΗΣ ΕΛΛΗΝΙΚΗΣ ΔΗΜΟΚΡΑΤΙΑΣ

ΤΕΥΧΟΣ ΔΕΥΤΕΡΟ Αρ. Φύλλου **468**

26 Μαΐου 1995

ΠΕΡΙΕΧΟΜΕΝΑ

ΥΠΟΥΡΓΙΚΕΣ ΑΠΟΦΑΣΕΙΣ ΚΑΙ ΕΓΚΡΙΣΕΙΣ

ΥΠΟΥΡΓΙΚΕΣ ΑΠΟΦΑΣΕΙΣ & ΕΓΚΡΙΣΕΙΣ

Αριθ. ΥΠΠΟ/ΑΡΧ/Α1/Φ06/22431/1258 (1)

Καθορισμός ζωνών προστασίας Αρχαιολογικών Χώρων και Βυζαντινών Μνημείων Σάμης Κεφαλλονιάς.

Ο ΥΠΟΥΡΓΟΣ ΠΟΛΙΤΙΣΜΟΥ

Έχοντας υπόψη:

1. Το Ν. 1558/85/ΦΕΚ/Α'/26.7.85 «Περί Κυβερνήσεως και Κυβερνητικών Οργάνων».
2. Τις διατάξεις του Ν. Κ.Ν. 5351/32 «Περί Αρχ/των».
3. Το Ν. 1892/90 ΦΕΚ 101/τ.Α'/31.7.90/κεφ. ΙΔ' άρθρο 91, «Περί ρυθμίσεων αρμοδιότητας του Υπουργείου Πολιτισμού.
4. Την ομόφωνη γνωμοδότηση του Κεντρικού Αρχ/κού Συμβουλίου όπως διατυπώθηκε στην αρ. 10/7.3.95 συνεδρία του, αποφασίζουμε:

Για λόγους προστασίας του αρχαιολογικού χώρου Σάμης Κεφαλονιάς (Κήρυξη: ΦΕΚ 647/Β'/26.8.94 Υ.Α. ΥΠΠΟ/ΑΡΧ/Α1/Φ.43/36545/1887/8.8.94) Καθορίζουμε:

Α. ΖΩΝΗ Α' ΠΡΟΣΤΑΣΙΑΣ – ΑΔΟΜΗΤΗ, η οποία οριοθετείται στο συνημμένο χάρτη (1:5.000) από τα σημεία 1, 2, 3, 4, 5, 6, 7, 8, 9, 10, 11, 12, 13, 14, 15, 16, 17, 18, 19, 20, 21, 22, 23, 24, 25, 26 – Δ, Ε, Ζ, 27, Θ, Ι γραμμή χειμέριου κύματος –1, που αντιστοιχούν στα ζεύγη συντεταγμένων του πιν. 1.

Μέσα στη ζώνη Α περιλαμβάνονται οι εξής αρχαιολογικοί χώροι και βυζαντινά μνημεία:

1. Τα τείχη και δύο ακροπόλεις της αρχαίας πόλης Σάμης (Κλασικής και ελληνιστικής περιόδου) που βρίσκονται στις κορυφές των λόφων Σκάλας ή Παλιόκαστρου και Αγ. Φανέντων, ανατολικά του σημερινού οικισμού της Σάμης.
2. Οικοδομικά λείψανα στη θέση Βίγλα όπου πιθανολογείται και η θέση της Μυκηναϊκής ακρόπολης.
3. Θεμέλια μεγάλου οικοδομήματος, πιθανώς ναού, στη θέση Αλποβούνι.
4. Τμήματα του υδραγωγείου, του τείχους και καμαρωτός τάφος στη θέση «Λουτρό» και στη θαλάσσια περιοχή του Λουτρού αρχαίες λιμενικές εγκαταστάσεις.
5. Αναλημματικοί τοίχοι στους δυτικούς πρόποδες των δύο ακροπόλεων και πλησίον του σημερινού οικισμού.
6. Στη θέση «Τσέκα» σώζονται υστερορρωμαϊκά και παλαιοχριστιανικά λείψανα καθώς και τα ερείπια μεσαιωνικού οικισμού.
7. Ο λόφος της Μονής Αγριλίων όπου υπάρχει και η ομώνυμη Μονή που ιδρύθηκε στις αρχές του 18 αι.
8. Ο Λόφος των Αγ. Φανέντων – στην ακρόπολη της αρχαίας Σάμης – όπου σώζονται η ερειπωμένη, σήμερα βυζαντινή μονή των Αγ. Φανέντων. Στο συγκρότημα της Μονής, περιλαμβάνεται και ο ναός του Αγ. Νικολάου με αξιόλογες μεταβυζαντινές τοιχογραφίες στη Ν.Α. κλιτύ του λόφου.

Η Μονή είναι χαρακτηρισμένη ως ιστορικό διατηρητέο Μνημείο με το Β.Δ. 25-2.22, ΦΕΚ 28/26.2.22.

Α1.: Χρήσεις γης στη ζώνη Α:

Η έκταση της αδόμητης ζώνης Α είναι εν μέρει δασική

και εν μέρει καλλιεργήσιμη (ελαιόδενδρα, αμπελώνες, εποχιακές καλλιέργειες).

Επιτρέπονται ως εκ τούτου: οι ακόλουθες χρήσεις γης:

- Γεωργική καλλιέργεια οπωροφόρων δένδρων και εποχιακών φυτών (απαγορεύονται τα θερμοκήπια), η βελτίωση των ήδη υπαρχόντων δρόμων και η διάνοιξη νέων για τη πυροπροστασία της περιοχής καθώς και η αναβάθμιση του αμέσως περιβάλλοντα χώρου του σημερινού νεκροταφείου, η συντήρηση των ήδη υπαρχόντων υδραγωγείων. Για οποιοδήποτε αίτημα που συσχετίζεται άμεσα με τη λειτουργία των υδραγωγείων και για οποιαδήποτε εργασία εκτελούμενη και σύμφωνη με τις επιτρεπόμενες χρήσεις θα ζητείται η γνώμη των καθ'ύλην αρμόδιων Εφορειών Αρχ/των (Στ' ΕΠΚΑ-6η ΕΒΑ). Για τις αρχαίες ενάλιες θέσεις στο Λουτρό αρμόδια είναι η Εφορεία Εναλίων Αρχ/των.

- Επιτρέπεται επίσης στο χώρο που περικλείεται από τα σημεία 6, 7, 8, 9, 6 η συντήρηση και επισκευή των υπαρχόντων αγροτικών καταλυμάτων (αγροταποθήκες) και η επισκευή και συντήρηση ως και οι εργασίες αμέσου ανάγκης (π.χ. κατασκευή χώρων υγιεινής) των ελάχιστων, νόμιμων οικοδομών κατά τις διατάξεις του αρχ. νόμου, προ της εκδόσεως του παρόντος.

Το τμήμα υπό τα στοιχεία Θ, 27, Ζ, Η, Θ που περιλαμβάνεται στη ζώνη Α' και όπου σώζονται αρχαία είναι δασικής έκταση και θα διατηρηθεί με την υπάρχουσα χρήση γης.

Β. Οριοθετούμε ζώνη Β δομήσιμη με όρους και περιορισμούς δόμησης η οποία χωρίζεται σε τρία (3) τμήματα Β1, Β2, Β3, ως ακολούθως:

Δομήσιμη ζώνη Β1:

Η περιοχή οριοθετείται στο χάρτη 1: 5.000 και ορίζεται από τα σημεία 1, 2, 3, 4, 4, - χειμ. κύμα - 1 που αντιστοιχούν στο πίνακα συντεταγμένων του πίνακα 2.

Δομήσιμη ζώνη Β2:

Ορίζεται στο χάρτη από τα σημεία 14, 15, 16, 17, 18, 19, 20, 21, 22, 23, 24, 25, 26, Γ' 32, 31, 30, 29, 28 - 14 που αντιστοιχούν στα ζεύγη συντεταγμένων του πίνακα 3.

Δομήσιμη ζώνη Β3:

Ορίζεται στο χάρτη το τμήμα που περικλείεται από τα σημεία Α, Β, Γ, 32, 31, 30, 29, 28, 33, 34, - Α που αντιστοιχούν στα ζεύγη συντεταγμένων του πιν. 4.

Οι χρήσεις γης και οι όροι δόμησης των τμημάτων της ζώνης Β' προστασίας θα περιληφθούν σε ξεχωριστή Υπουργική απόφαση που θ' αποσταλεί στο ΥΠΕΧΩΔΕ ύστερα από τη Δημοσίευση του παρόντος.

Για οποιαδήποτε εκτέλεση εργασίας, για τη δομήσιμη ζώνη Εφορειών Αρχαιοτήτων (Στ' ΕΠΚΑ, 6η ΕΒΑ).

Από τις διατάξεις της παρούσας απόφασης δεν προκαλείται δαπάνη σε βάρος του κρατικού προϋπολογισμού.

Η παρούσα απόφαση να δημοσιευθεί στην Εφημερίδα της Κυβερνήσεως.

Αθήνα, 9 Μαΐου 1995

Ο ΥΠΟΥΡΓΟΣ

ΘΑΝΟΣ ΜΙΚΡΟΥΤΣΙΚΟΣ

ΠΙΝΑΚΑΣ 1
ΣΥΝΤΕΤΑΓΜΕΝΕΣ ΣΗΜΕΙΩΝ ΖΩΝΗΣ Α'

Κ.Φ.Χ. 1:100.000
Φ.Λ. 38°15' - 3°15'

ΣΗΜΕΙΟ	Χ	Ψ	ΦΥΛΛΟ ΧΑΡΤΗ
1	16210	578	6124/3
2	16210	525	»
3	16180	485	»
4	16095	367	»
5	16000	267	»
6	15955	200	»
9	15920	165	»
10	15860	30	»
11	15745	-120	»
12	15740	-260	6124/5
13	15670	-245	»
14	15600	-440	»
15	15550	-560	»
16	15525	-685	»
17	15507	-737	»
18	15475	-790	»
19	15505	-810	»
20	15507	-845	»
21	15552	-870	»
22	15630	-950	»
23	15555	-1035	»
24	15630	-1097	»
25	15680	-1117	»
26	15755	-1200	»
Δ	15950	-1080	»
Ε	16165	-495	»
Ζ	17075	-095	6124/3
27	17457	110	6124/4
Θ	17490	1725	»
Ι	17005	1590	6124/3
7	16035	215	»
8	15935	106	»

ΠΙΝΑΚΑΣ 2
ΣΥΝΤΕΤΑΓΜΕΝΕΣ ΣΗΜΕΙΩΝ ΖΩΝΗΣ Β1

Κ.Φ.Χ. 1:100.000
Φ.Λ. 38°15' - 3°15'

ΣΗΜΕΙΟ	Χ	Ψ	ΦΥΛΛΟ ΧΑΡΤΗ
1	16210	578	6124/3
2	16210	525	»
3	16180	485	»
4	16095	367	»
4'	16005	453	»

ΠΙΝΑΚΑΣ 3
ΣΥΝΤΕΤΑΓΜΕΝΕΣ ΣΗΜΕΙΩΝ ΖΩΝΗΣ Β2


Κ.Φ.Χ. 1:100.000
Φ.Λ. 38°15' – 3°15'

ΣΗΜΕΙΟ	Χ	Ψ	ΦΥΛΛΟ ΧΑΡΤΗ
14	15600	-440	6124/3
15	1550	-560	»
16	15525	-685	»
17	15507	-737	»
18	15475	-790	»
19	15505	-810	»
20	15507	-845	»
21	15552	-870	»
22	15630	-950	»
23	15555	-1035	»
24	15630	-1097	»
25	15680	-1117	»
26	15755	-1200	»
Γ	15415	-1410	»
32	15170	-1415	»
31	15145	-1165	»
30	15240	-855	»
29	15420	-685	»
28	15490	-417	»


ΠΙΝΑΚΑΣ 4
ΣΥΝΤΕΤΑΓΜΕΝΕΣ ΣΗΜΕΙΩΝ ΖΩΝΗΣ Β3

Κ.Φ.Χ. 1:100.000
Φ.Λ. 38°15' – 3°15'

ΣΗΜΕΙΟ	Χ	Ψ	ΦΥΛΛΟ ΧΑΡΤΗ
Α	14605	-105	6124/3
Β	14870	-1765	6124/5
Γ	15415	-1410	»
32	15170	-1415	»
31	15145	-1165	»
30	15240	-855	»
29	15420	-685	»
28	15490	-417	»
33	14895	-305	»
34	14850	45	6124/3

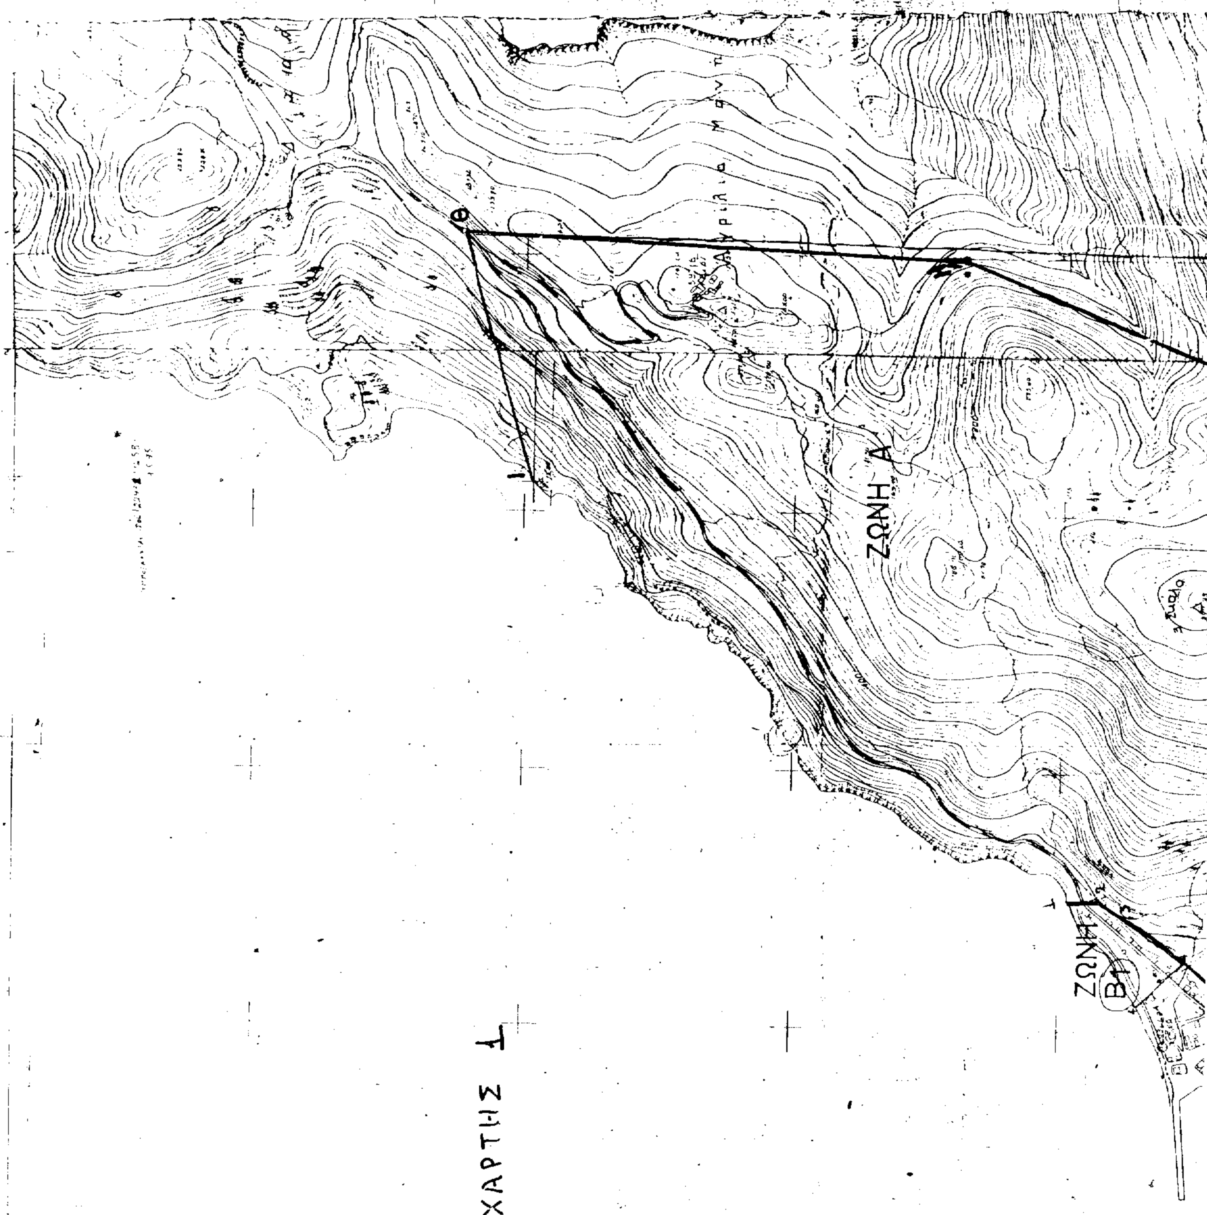

Ο Ρ Μ Ο Σ Σ Α Μ Η Σ

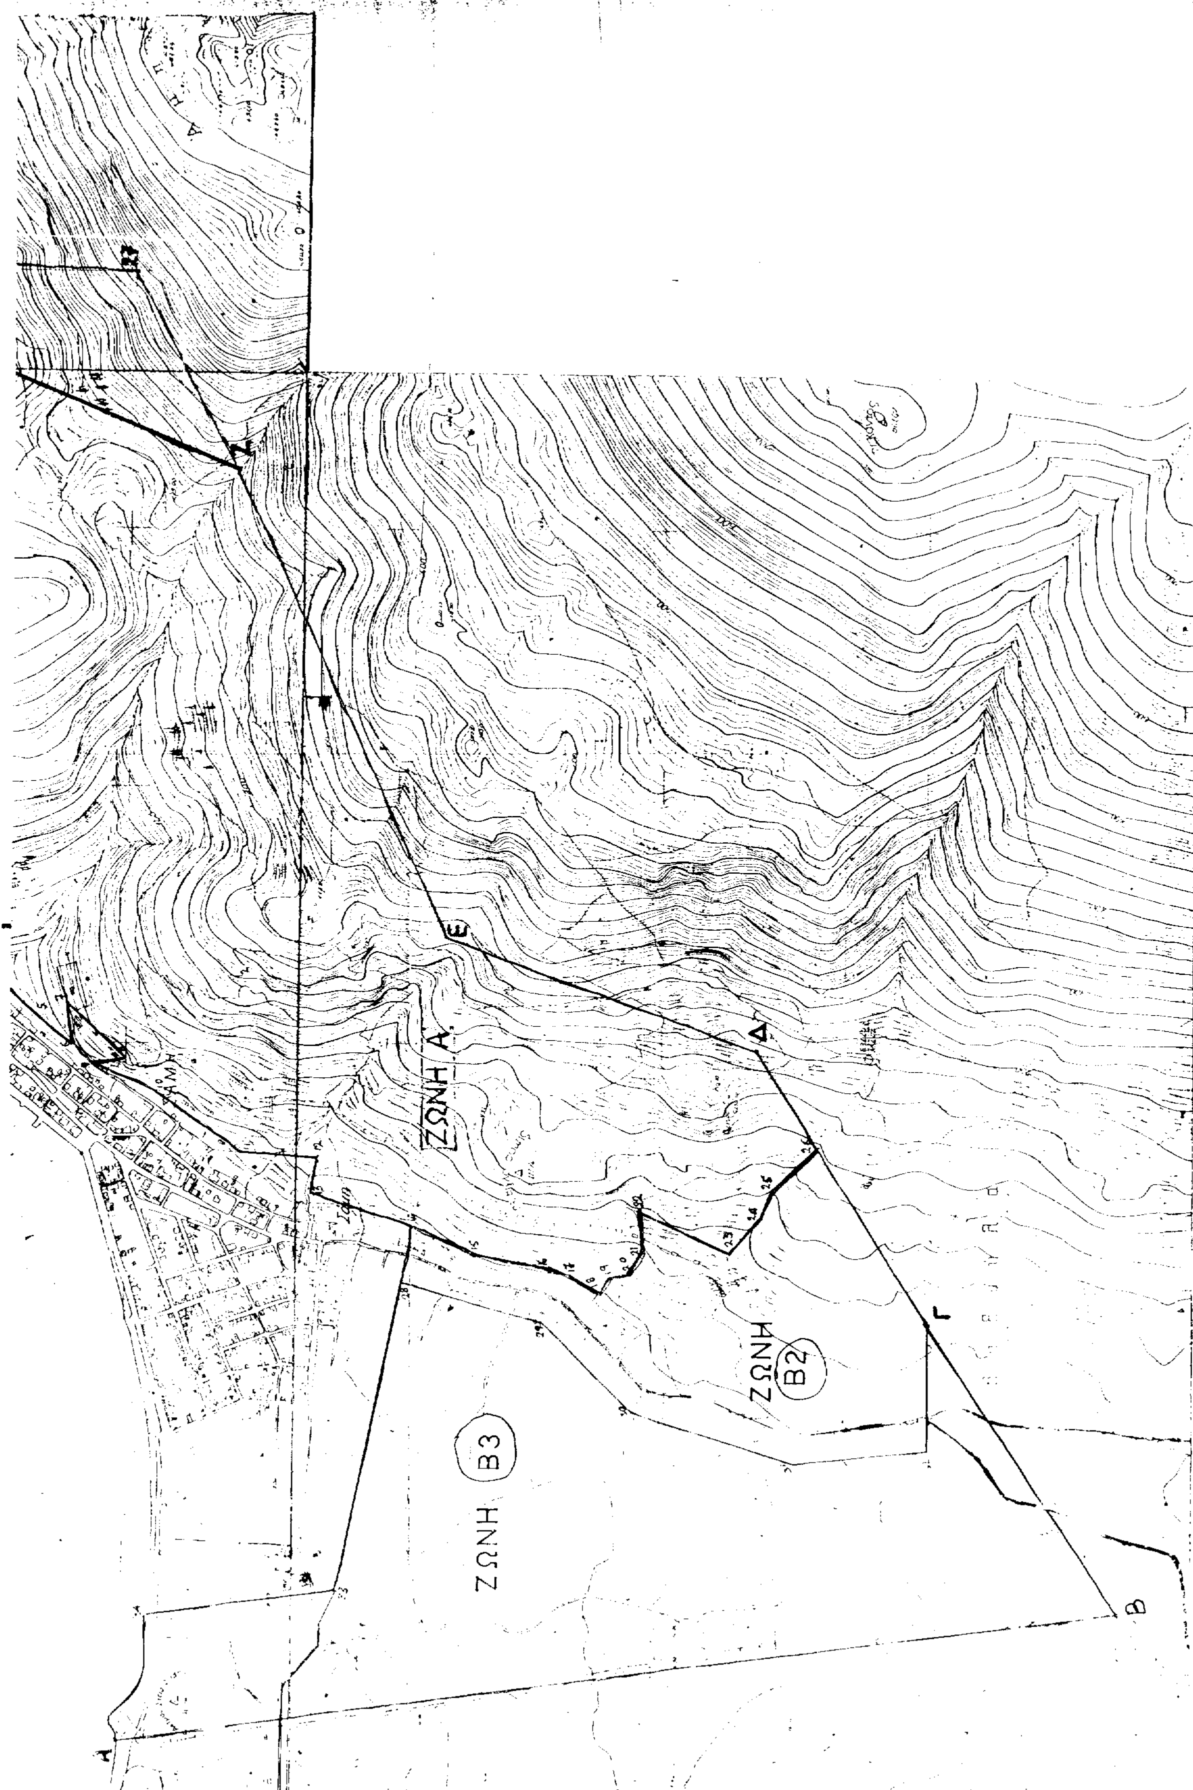
ΖΩΝΗ Α
ΖΩΝΗ Β2
ΖΩΝΗ Β3
Ε
Δ
Γ
Β

Αριθ. ΥΠΠΟ/ΚΑΤΕΧΝ/Δ/14639 (2)

Έγκριση μεταστέγασης της «Μουσικής Σχολής Σουζάννας Αβακιάν».

Ο ΥΠΟΥΡΓΟΣ ΠΟΛΙΤΙΣΜΟΥ

Έχοντας υπόψη:

1. Το Ν. 1558/85 «Κυβέρνηση και Κυβερνητικά Όργανα».

2. Το Π.Δ. 941/77 «περί Οργανισμού του Υπουργείου Πολιτισμού και Επιστημών».

3. Το Β.Δ. 16/66 «περί ιδρύσεως ιδιωτικών μουσικών ιδρυμάτων».

4. Την αριθ. ΥΠΠΟ/ΓΝΟΣ/49095/30.10.91 απόφαση «Μεταβίβαση αρμοδιοτήτων Υπουργού και δικαιώματος υπογραφής «Με εντολή Υπουργού» στους Γεν. Γραμματείς, Γεν. Δ/ντές και Προϊσταμένους των Διευθύνσεων, Τμημάτων και Γραφείων της Κ.Υ. του ΥΠΠΟ» (ΦΕΚ 987/τ. Β'/28.11.1991).

5. Την αρ. ΚΑΤΕΧΝ/Δ/21438/1525/15.7.88 απόφασή μας «χορήγηση άδειας ίδρυσης και λειτουργίας Μουσικής Σχολής στη Σουζάννα Αβακιάν» (ΦΕΚ 537/τ. Β'/1.8.88).

6. Το από 12.4.95 πρακτικό αυτοψίας της Επιτροπής Ελέγχου κτιρίων Σχολών Χορού και Μουσικής.

7. Την από 23.3.95 αίτηση της Σουζάννας Αβακιάν με τα συνημμένα δικαιολογητικά, αποφασίζουμε:

Εγκρίνουμε τη μεταστέγαση της «Μουσικής Σχολής Σουζάννας Αβακιάν» στο κτίριο της οδού Ευριπίδου 76 και Κέκροπος, στην Καλλιθέα.

Από τις διατάξεις αυτής της απόφασης δεν προκαλείται δαπάνη σε βάρος του Κρατικού Προϋπολογισμού.

Η απόφαση αυτή να δημοσιευθεί στην Εφημερίδα της Κυβερνήσεως.

Αθήνα, 9 Μαΐου 1995

Με εντολή Υπουργού

Ο Διευθυντής

Π. ΠΟΛΥΧΡΟΝΟΠΟΥΛΟΣ

Αριθ. ΔΕ 11626 (3)

Υπαγωγή του προσωπικού της Βιβλιοθήκης Δήμου Ηρακλείου Αττικής στις διατάξεις του Α' μέρους του Ν. 1188/81.

Ο ΠΕΡΙΦΕΡΕΙΑΚΟΣ ΔΙΕΥΘΥΝΤΗΣ Ν. ΑΘΗΝΩΝ

Με την 11626/95 απόφαση του Περιφερειακού Δ/ντή Αθηνών, που εκδόθηκε σύμφωνα με τις διατάξεις του άρθρου 3 του Ν. 1188/81, υπάγεται το προσωπικό (2 βιβλιοθηκονόμοι) της Βιβλιοθήκης του Δήμου Ηρακλείου στις διατάξεις του του Α' μέρους Ν. 1188/81.

Από τις διατάξεις της απόφασης αυτής προκαλείται δαπάνη σε βάρος του προϋπολογισμού της Βιβλιοθήκης Δήμου Ηρακλείου ύψους 6.810.000 δρχ. για το τρέχον οικονομικό έτος και 9.000.000 δχ. περίπου για καθένα από τα επόμενα οικονομικά έτη. Για την ανωτέρω δαπάνη έχει εγγαφεί πίστωση στον προϋπολογισμό της Βιβλιοθήκης του Δήμου Ηρακλείου ύψους 6.810.000 δρχ. με τα στοιχεία ΚΑ 05/111.1, 05/112.1 και 0/32.1, 0/32.3 οικονομ. έτους 1995.

Η παρούσα να δημοσιευθεί στην Εφημερίδα της Κυβερνήσεως.

Αγία Παρασκευή, 10 Μαΐου 1995

Με εντολή Περιφερειακού Δ/ντή

Ο Διευθυντής

ΒΑΣΙΛΕΙΟΣ ΚΕΠΕΝΟΣ

Αριθ. 9039 (4)

Τροποποίηση της 9305/6.5.88 απόφασης Νομάρχη Αρκαδίας, που αφορά τη σύσταση του «Συνδέσμου Κοινοτήτων Παλαιοχούνης - Μαλλωτών».

Ο ΠΕΡΙΦΕΡΕΙΑΚΟΣ ΔΙΕΥΘΥΝΤΗΣ Ν. ΑΡΚΑΔΙΑΣ

Έχοντας υπόψη:

1) Τις διατάξεις των άρθρων 80 και 190 παρ. 1, 3 και 5 Δημ. και Κοιν. Κώδικα, Π. Δ/γμα 323/89.

2) Τις διατάξεις του άρθρου 4 του Ν. 2240/1994.

3) Τις αριθ. 23/1995 και 18/1995 αποφάσεις των Κοινοτικών Συμβουλίων των Κοινοτήτων Παλαιοχούνης και Μαλλωτών αντίστοιχα, που αφορούν την παράταση της διάρκειας λειτουργίας του «Συνδέσμου ύδρευσης Κοινοτήτων Παλαιοχούνης - Μαλλωτών από 6.5.1993 μέχρι και 6.5.2003 για την αποπεράτωση και τη συντήρηση του κατασκευαζόμενου έργου ύδρευσης και τη δημιουργία προϋποθέσεων για την καλή λειτουργία αυτού.

4) Την αριθ. 9305/6.5.88 απόφαση Νομάρχη Αρκαδίας (ΦΕΚ 319/Β'/27.5.1988), που αφορά τη σύσταση του «Συνδέσμου Κοινοτήτων Παλαιοχούνης, Μαλλωτών».

5) Επειδή η ανωτέρω παράταση κρίνεται αναγκαία για την πραγαμτοποίηση του σκοπού του Συνδέσμου, αποφασίζουμε:

Τροποποιούμε την αρ. 9305/6.5.88 (ΦΕΚ 319/27.5.1988/τ. Β') απόφαση του Νομάρχη Αρκαδίας ως προς τη διάρκεια λειτουργίας «Συνδέσμου Κοινοτήτων Παλαιοχούνης - Μαλλωτών» και παρατείνουμε τη λειτουργία του για δέκα (10) συνεχή χρόνια από 6.5.1993 μέχρι και 6.5.2003, για την αποπεράτωση και τη συντήρηση του κατασκευαζόμενου έργου ύδρευσης και τη δημιουργία προϋποθέσεων καλής λειτουργίας αυτού.

Κατά τα λοιπά ισχύει η αριθ. 9305/6.5.88 (ΦΕΚ 319/Β'/27.5.1988) τροποποιούμενη απόφαση Νομάρχη.

Με την ανωτέρω τροποποίηση δεν προκαλείται δαπάνη σε βάρος του Κρατικού Προϋπολογισμού ή του προϋπολογισμού του Συνδέσμου και των Κοινοτήτων μελών του.

Η απόφαση αυτή να δημοσιευθεί στην Εφημερίδα της Κυβερνήσεως.

Τρίπολη, 10 Μαΐου 1995

Ο Περιφερειακός Δ/ντής

ΣΠΥΡΟΣ ΚΟΤΣΙΑΣ

Αριθ. 12427 (5)

Σύσταση Ιδίου Νομικού Προσώπου στο Δήμο Ακράτας Ν. Αχαΐας με την επωνυμία «Πολιτιστικός Οργανισμός Δήμου Ακράτας».

Ο ΠΕΡΙΦΕΡΕΙΑΚΟΣ ΔΙΕΥΘΥΝΤΗΣ Ν. ΑΧΑΪΑΣ

Έχοντας υπόψη:

1. Τις διατάξεις του Ν. 3200/55 «περί Δ/κής Αποκέντρωσης».

2. Τις όμοιες του άρθρου 187 του Π.Δ. 323/89 «περί κωδικοποιήσεως διατάξεων του Δημοτικού και Κοινοτικού Κώδικα, όπως τροποποιήθηκε και συμπληρώθηκε με τις όμοιες του άρθρου 11 του Ν. 2130/93.

3. Την αριθ. 54/95 απόφαση του Δημοτικού Συμβουλίου Ακράτας, αποφασίζουμε:

1. Συστήνουμε στο Δήμο Ακράτας του Νομού Αχαΐας Ίδιο Νομικό Πρόσωπο με την επωνυμία «Πολιτιστικός Οργανισμός Δήμου Ακράτας».

2. Σκοπός του Νομικού Προσώπου είναι:

- Η εξεύρεση και διαφύλαξη λαογραφικού υλικού της περιοχής.
- Η δημιουργία Τοπικού Ιστορικού Αρχείου και Βιβλιοθήκης.
- Η συγκέντρωση πάσης φύσεως έργων ζωγραφικής και χαρακτικής καθώς και η διοργάνωση σχετικών με τα θέματα αυτά εκδηλώσεων.

3. Πόροι του Νομικού Προσώπου είναι:

- Κάθε παροχή του Κράτους και του Δήμου.
- Κάθε είδους εισφορές, δωρεές, κληρονομιές, συνδρομές πολιτών, Σωματείων Οργανισμών κ.λ.π.

4. Η περιουσία του Νομικού Προσώπου είναι:

- Ο χώρος που θα παραχωρήσει ο Δήμος Ακράτας για χρήση και στέγαση για τη δημιουργία πινακοθήκης και του λαογραφικού Μουσείου.
- Γενικώς, ότι υλικό θα χρησιμοποιείται για τις δραστηριότητες και τη λειτουργία του.
- Κάθε άλλος χώρος που θα παραχωρείται από το Δήμο Ακράτας, το Κράτος ή άλλο φορέα.

5. Το Νομικό Πρόσωπο διοικείται από επταμελές Διοικητικό Συμβούλιο, που θα αποτελείται από τους:

α) Το Δήμαρχο ή τον Αντιδήμαρχο, ως Πρόεδρο.
β) Τρεις Δημοτικούς Συμβούλους.
γ) Τρεις Δημότες.

Τα μέλη του Διοικητικού Συμβουλίου, δηλαδή οι Δημοτικοί Σύμβουλοι και Δημότες, ορίζονται από το Δημοτικό Συμβούλιο.

Τον Πρόεδρο όταν απουσιάζει ή κωλύεται, αναπληρώνει ο Αντιπρόεδρος ο οποίος εκλέγεται από τα μέλη του Διοικητικού Συμβουλίου.

6. Η θητεία του Διοικητικού Συμβουλίου ακολουθεί τη Δημοτική περίοδο.

7. Το Νομικό Πρόσωπο εκπροσωπείται στα Δικαστήρια και σε κάθε Δημόσια Αρχή από τον Πρόεδρο ή όταν αυτός απουσιάζει ή κωλύεται από τον Αντιπρόεδρο.

8. Από τις διατάξεις της απόφασης αυτής προκαλείται δαπάνη σε βάρος του προϋπολογισμού του Νομικού Προσώπου «Πολιτιστικός Οργανισμός Δήμου Ακράτας» το ύψος της οποίας δεν μπορεί να προσδιορισθεί.

Η απόφαση αυτή να δημοσιευθεί στην Εφημερίδα της Κυβερνήσεως.

Πάτρα, 3 Μαΐου 1995

Ο Περιφερειακός Δ/ντής
ΒΑΣ. ΜΑΝΩΛΟΠΟΥΛΟΣ

Αριθ. 4906 (δις) (6)

Χορήγηση άδειας κυκλοφορίας φαρμακευτικού ιδιοσκευάσματος MINIRIN.

ΕΘΝΙΚΟΣ ΟΡΓΑΝΙΣΜΟΣ ΦΑΡΜΑΚΩΝ

Με την απόφαση αρ. 4906/27.4.95 του ΕΟΦ χορηγήθηκε, βάσει των διατάξεων του άρθρου 3 της παρ. 1 της κοινής υπουργικής απόφασης Α6/9392/91, άδεια κυκλοφορίας στο φαρμακευτικό ιδιοσκεύασμα MINIRIN.

Μορφή: Ρινικό εκνέφωμα σταθερών δόσεων 10mg/dose

Δικαιούχου: FERRING AB, SWEDEN

Υπεύθυνου κυκλοφορίας: «CHEMIPHARM» Γ.Ι. ΝΤΕΤΣΑΒΕΣ & ΣΙΑ ΑΕ.

Αθήνα, 27 Απριλίου 1995

Ο Πρόεδρος
ΓΕΡ. ΚΑΒΒΑΔΙΑΣ

Αριθ. 5448/94 (δις) (7)

Χορήγηση άδειας κυκλοφορίας φαρμακευτικού ιδιοσκευάσματος DUPHALAC.

ΕΘΝΙΚΟΣ ΟΡΓΑΝΙΣΜΟΣ ΦΑΡΜΑΚΩΝ

Με την απόφαση αρ. 5448/94/13.4.95 του ΕΟΦ χορηγήθηκε, βάσει των διατάξεων του άρθρου 3 της παρ. 1 της κοινής υπουργικής απόφασης Α6/9392/91, άδεια κυκλοφορίας στο φαρμακευτικό ιδιοσκεύασμα DUPHALAC.

Μορφή: Σκόνη αδιάλυτη για κατάποση 100%

Δικαιούχου: SOLVAY DUPHAR B.V. ΟΛΛΑΝΔΙΑ

Υπεύθυνου κυκλοφορίας: ΦΑΜΑΡ ΑΒΕ.

Αθήνα, 13 Απριλίου 1995

Ο Πρόεδρος
ΓΕΡ. ΚΑΒΒΑΔΙΑΣ

Αριθ. 14951/δις (8)

Χορήγηση άδειας κυκλοφορίας του φαρμακευτικού ιδιοσκευάσματος LAMICTAL.

ΕΘΝΙΚΟΣ ΟΡΓΑΝΙΣΜΟΣ ΦΑΡΜΑΚΩΝ

Με τις αποφάσεις αρ. 14951, 14952 & 14953/19.4.95 του ΕΟΦ χορηγήθηκε, βάσει των διατάξεων του άρθρου 3 της παρ. 1 της κοινής υπουργικής απόφασης Α6/9392/91, άδεια κυκλοφορίας στο φαρμακευτικό ιδιοσκεύασμα LAMICTAL.

Μορφή: Δισκία για διασπορά ή μασώμενα (5mg, 25mg & 100mg)/TAB.

Δικαιούχου: THE WELLCOME FOUNDATION LTD ENGLAND.

Υπεύθυνου κυκλοφορίας: WELLCOME HELLAS AE.

Αθήνα, 19 Απριλίου 1995

Ο Πρόεδρος
ΓΕΡ. ΚΑΒΒΑΔΙΑΣ

Αριθ. 14390 (δις) (9)

Χορήγηση άδειας κυκλοφορίας φαρμακευτικού ιδιοσκευάσματος VOMITORAN.

ΕΘΝΙΚΟΣ ΟΡΓΑΝΙΣΜΟΣ ΦΑΡΜΑΚΩΝ

Με την απόφαση αρ. 14390/14.4.95 του ΕΟΦ χορηγή-

θηκε, βάσει των διατάξεων του άρθρου 3 της παρ. 1 της κοινής υπουργικής απόφασης Α6/9392/91, άδεια κυκλοφορίας στο φαρμακευτικό ιδιοσκεύασμα VOMITORAN.

Μορφή: Δισκία επικαλυμένα με υμένιο 150MG/TAB
Δικαιούχου: NORMA ΕΛΛΑΣ ΑΕ

Υπεύθυνου κυκλοφορίας: NORMA ΕΛΛΑΣ ΑΕ.

Αθήνα, 14 Απριλίου 1995

Ο Πρόεδρος
ΓΕΡ. ΚΑΒΒΑΔΙΑΣ

Αριθ. 22142/92/δις (10)

Χορήγηση άδειας κυκλοφορίας στο Τρόφιμο Ειδικής Διατροφής RENILON.

ΕΘΝΙΚΟΣ ΟΡΓΑΝΙΣΜΟΣ ΦΑΡΜΑΚΩΝ

Με την απόφαση αρ. 22142/94/2.5.95 του ΕΟΦ χορηγήθηκε, βάσει των διατάξεων του άρθρ. 6 της παρ. 3 της κοινής υπουργικής απόφασης Α2γ/οικ.5350/86, άδεια κυκλοφορίας στο Τρόφιμο Ειδικής Διατροφής RENILON.

Μορφή: Σκόνη

Υπεύθυνου κυκλοφορίας: NUTRICIA HELLAS AEBE.

Αθήνα, 2 Μαΐου 1995

Ο Πρόεδρος
ΓΕΡ. ΚΑΒΒΑΔΙΑΣ

Αριθ. 5142/δις (11)

Χορήγηση άδειας κυκλοφορίας του φαρμακευτικού ιδιοσκευάσματος ETHYOL.

ΕΘΝΙΚΟΣ ΟΡΓΑΝΙΣΜΟΣ ΦΑΡΜΑΚΩΝ

Με τις αποφάσεις με αρ. 5142/3.5.95 του ΕΟΦ χορηγήθηκε, βάσει των διατάξεων του άρθρου 3 της παρ. 1 της κοινής υπουργικής απόφασης Α6/9392/91, άδεια κυκλοφορίας στο φαρμακευτικό ιδιοσκεύασμα ETHYOL.
Μορφές: Ενέσιμο λυόφιλο 500mg/VIAL.
Δικαιούχου: US BIOSCIENCE INC USA.
Υπεύθυνου κυκλοφορίας: US BIOSCIENCE ENGLAND.

Αθήνα, 3 Μαΐου 1995

Ο Πρόεδρος
ΓΕΡ. ΚΑΒΒΑΔΙΑΣ

Αριθ. 22143/94/δις (12)

Χορήγηση άδειας κυκλοφορίας στο Τρόφιμο Ειδικής Διατροφής PROTIFAR.

ΕΘΝΙΚΟΣ ΟΡΓΑΝΙΣΜΟΣ ΦΑΡΜΑΚΩΝ

Με την απόφαση αρ. 22143/94/4.5.95 του ΕΟΦ χορηγήθηκε, βάσει των διατάξεων του άρθρ. 6 της παρ. 3 της κοινής υπουργικής απόφασης Α2γ/οικ.5350/86, άδεια κυκλοφορίας στο Τρόφιμο Ειδικής Διατροφής PROTIFAR.
Μορφή: Σκόνη.
Υπεύθυνου κυκλοφορίας: NUTRICIA HELLAS AEBE.

Αθήνα, 4 Μαΐου 1995

Ο Πρόεδρος
ΓΕΡ. ΚΑΒΒΑΔΙΑΣ

ΑΠΟ ΤΟ ΕΘΝΙΚΟ ΤΥΠΟΓΡΑΦΕΙΟ